

■利用料金 (消費税込み)

1. 体育室

(1) 団体利用 ※照明設備利用料は含みません。

使用範囲	使用時間	区分	9時～12時	12時～17時	17時～21時	9時～21時	区分外 2時間につき
アマチュア スポーツの 利用	入場無料の場合	全 面	6,610円	11,020円	8,820円	23,810円	
		3分の2	4,410円	7,350円	5,880円	15,870円	2,940円
		3分の1	2,200円	3,670円	2,940円	7,930円	1,470円
アマチュア スポーツ 以外の利用	入場有料の場合	全 面	19,840円	33,070円	26,460円	71,440円	
		3分の2	13,230円	22,050円	17,640円	47,620円	8,820円
		3分の1	6,610円	11,020円	8,820円	23,810円	4,410円
		全 面	138,910円	231,520円	185,220円	500,000円	

(2) 個人利用 ※照明設備利用料を含みません。

一 般	9時～21時	料金
一 般		210円
小・中・高校生		100円

2. トレーニング室 (2時間以内)

一 般	2時間以内	料金
一 般		310円
小・中・高校生		150円

3. 会議室・多目的室・放送設備

会 議 室	1時間	520円
多目的室	1時間	730円
拡声装置(一式)	※1回	1,050円

※午前・午後・夜間のそれぞれを1回と区分する。

4. 照明設備 (1時間)

区 分	体育室利用範囲	料 金
2回路まで	全 面	1,570円
	3分の2	1,050円
	3分の1	520円
追加1回路につき	全 面	630円
	3分の2	420円
	3分の1	210円

5. 冷暖房料金 (1時間)

体 育 室	入場無料の場合	5,250円
	入場有料の場合	15,750円



交通アクセス

- JR高岡駅前**
バス 約10分
- 高岡商業高校前**
徒歩 約10分
- 竹平記念体育館**
- JR高岡駅前**
車 約10分
- 竹平記念体育館**
- 能越自動車道高岡IC**
車 約10分
- 竹平記念体育館**



高岡市 竹平記念体育館

TAKAOKA CITY
TAKEHIRA MEMORIAL GYMNASIUM

高岡市竹平記念体育館

〒933-0957 高岡市早川222番地1

●ご予約・お問い合わせは
TEL (0766) 26-6001 FAX (0766) 26-6005

■開館時間

体育室……………午前9時から午後9時
トレーニング室…午後1時から午後9時 ※日曜日は午後5時まで

■休館日……………

毎週火曜日 (祝祭日の場合は翌日)
12月29日～翌年1月3日

高岡市平竹記念体育館

健康の保持増進に対する関心の高まりとともに、多様化・個性化するスポーツニーズに対応し、市民の誰もが豊かなスポーツライフの実現を目指す体育施設として、三協アルミニウム工業株式会社より寄付を受けた本施設を、スポーツ・レクリエーション拠点として新たに開設しました。



■体育室
面積は1,900㎡で、バスケットボール2面、テニス3面、バレーボール3面、バドミントン12面、ハンドボール1面のコートがとれます。また2,000席(固定式)の観客席があります。



■トレーニング室
健康増進と体力強化が目的で、カウンセリングによる個人別のメニューに基づいた計画的・科学的なトレーニングが行えます。




■多目的室
エアロビクス、ヨガ等の利用に対応するため弾性床を使用。テーブル・椅子の設置によって50席までの研修室、控え室にも利用できます。また、移動間仕切りによる分室も可能です。



■会議室
OHPスクリーンが設置され、研修室、控え室等に利用できます。また、移動間仕切りによる分室も可能です。



■ラウンジ
落ち着いた雰囲気の中で、ゆっくりと休憩、歓談が楽しめます。

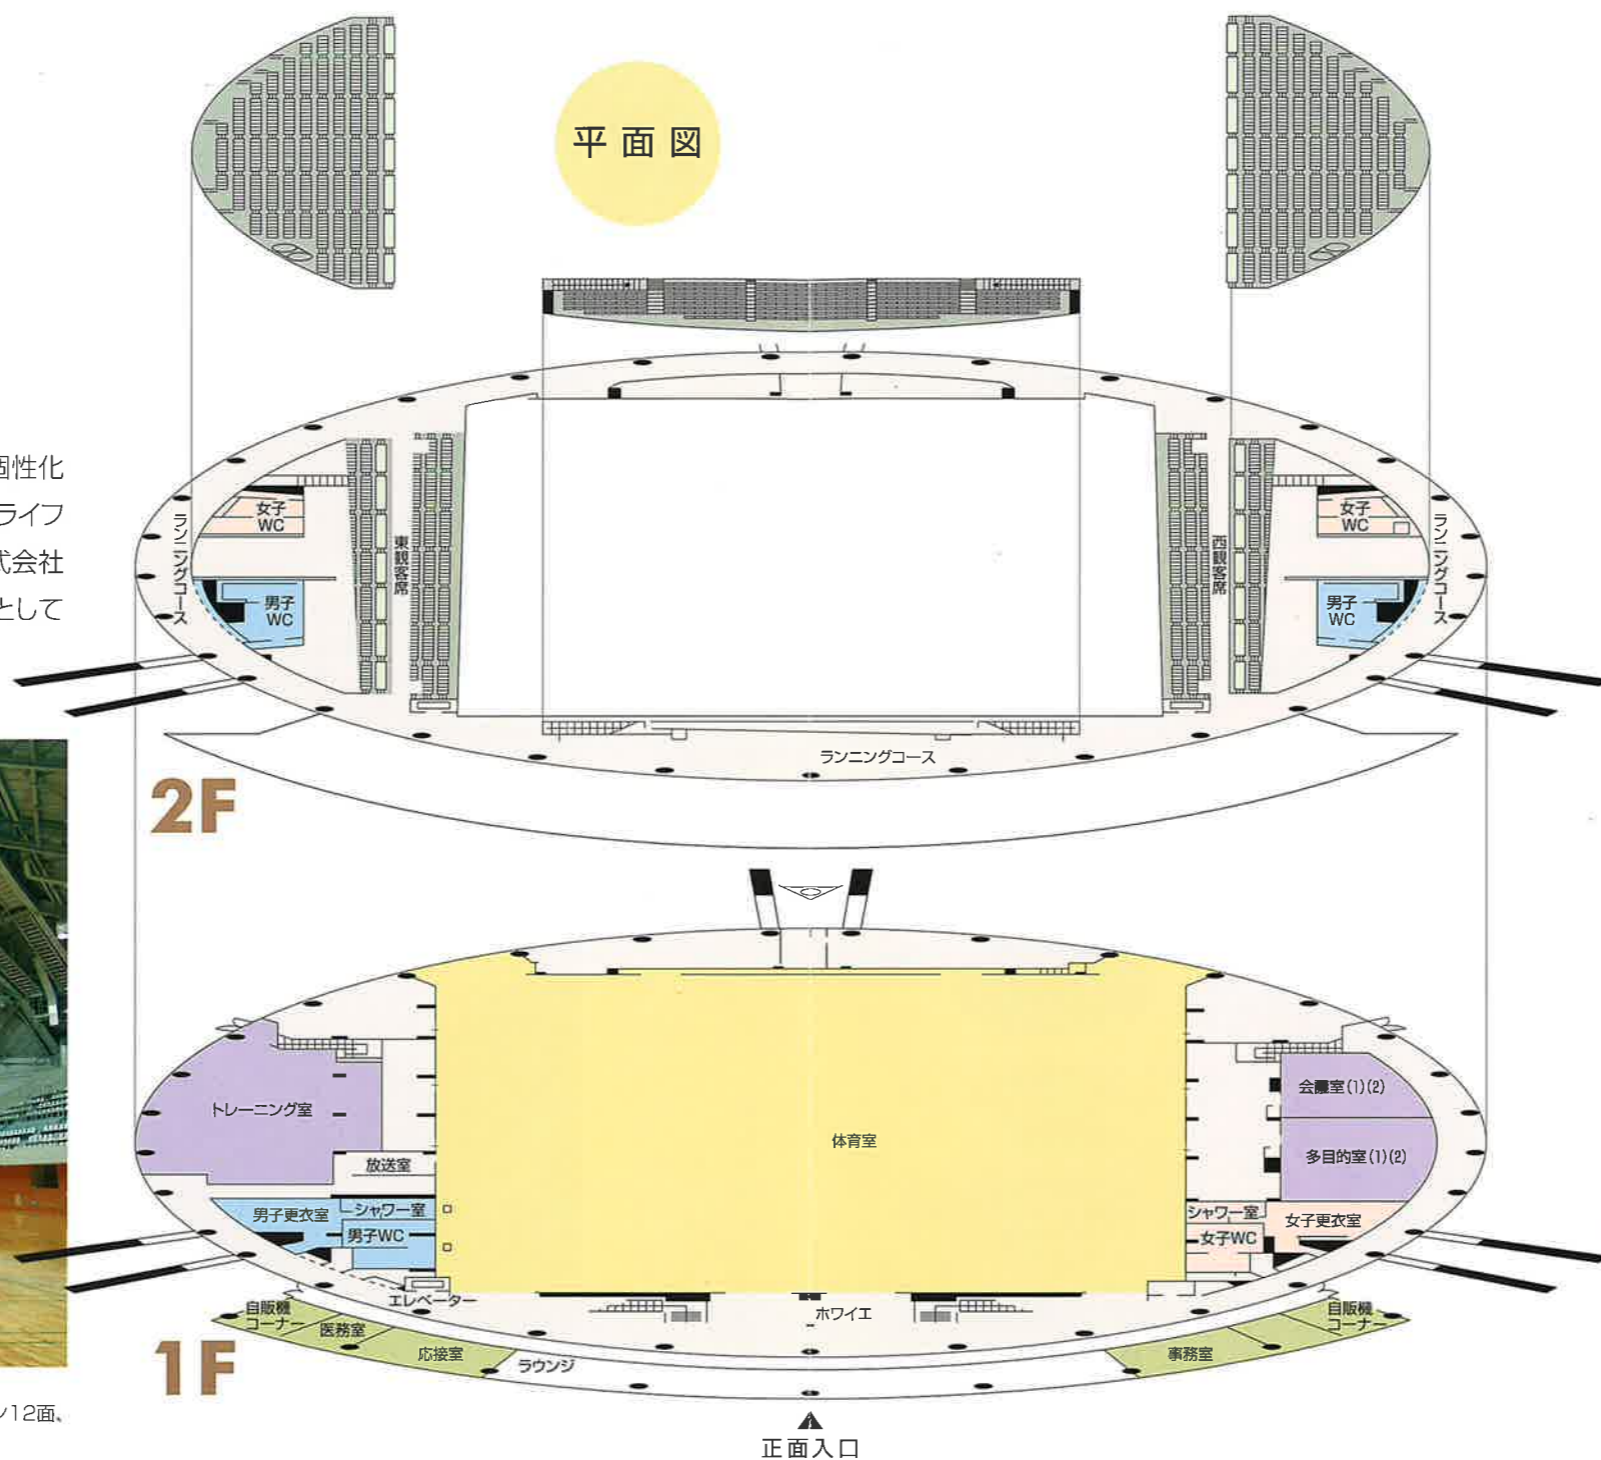

平面図

施設規模

敷地面積	20,620㎡ (6,238坪)
建築面積	4,618㎡ (1,397坪)
延床面積	6,600㎡ (2,000坪)
1階床面積	4,206㎡ (1,274坪)
中2階床面積	467㎡ (142坪)
2階床面積	1,927 (584坪)
構造、階数	鉄骨鉄筋コンクリート造、一部鉄骨造2階建
高さ	最高部高さ:27.5m 軒高さ:7~11m
材料	屋根:アルミニウムめっき鋼板 ステンレスシームレス溶接 アリーナ床:フローリング(仕上げ材:かば桜)

施設概要

体育室	1,900㎡ (52.1×36m) バスケットボール2面、テニス3面、バレーボール3面、バドミントン12面、ハンドボール1面 ランニングコース(1周200m)
トレーニング室	230㎡ エアロ系マシン12台他
多目的室(1)(2)	ストレッチング、ヨガ他(研修使用可) 最大50席
会議室(1)(2)	最大26席
更衣室	男女各室66人収容 合計132人収容 シャワー可
観客席	固定2,000席
駐車場	乗用車:123台 バス:10台 グラウンドゴルフ練習コース 8ホール

◆利用心得◆

1. 体育館内は土足厳禁となっておりますので、入場される方は内履き・スリッパ等に履き替えてください。
2. 体育館内は全館禁煙となっております。
3. 飲食は所定の場所で行ってください。
4. 利用後は、必ず清掃をしてください。
5. スポーツ用具の利用に関しては、受付で許可を受けた後、利用方法を守って正しく使い、利用後は所定の場所に返却してください。
6. 貴重品は、各自で管理してください。
7. ペットを連れての入場は厳禁となっております。
8. けが等の事故があった場合は、直ちに係員に連絡をしてください。
9. その他、係員の指示に従ってください。